



LEGENDA:

-  - CENTRALA SYSTEMU PPOŻ
-  - PRZYCISK PPOŻ
-  - TELEFON ALARMOWY
-  - HYDRANT WEWNĘTRZNY
-  - GAŚNICA
-  - POŻAROWY WYŁĄCZNIK PRĄDU
-  - WYJŚCIE EWAKUACYJNE
-  - DRZWI DO EWAKUACJI
-  - EWAKUACJA PO SCHODACH W DÓŁ LUB W GÓRĘ
-  - KIERUNEK DROGI EWAKUACJI
-  - KLUCZ DO DRZWI EWAKUACYJNYCH
-  - MIEJSCE ZBIÓRKI DO EWAKUACJI




KOF SP. Z O.O.

ul. Lwowska 98C/52,
35-301 Rzeszów
tel. 887 119 887
e-mail: biuro@kof.rzeszow.pl

Biuro:
ul. Lwowska 59
35-301 Rzeszów
Pn - Pt od 8:00 do 16:00

NIP: 5170392266 REGON: 380716310
www.kof.rzeszow.pl



POLITECHNIKA RZESZOWSKA
im. I. ŁUKASIEWICZA


al. Powstańców Warszawy 12
35-959 Rzeszów
tel.: +48 17 865 11 00
fax: +48 17 854 12 60
e-mail: kancelaria@prz.edu.pl

PLAN EWAKUACJI

BUDYNEK O POLITECHNIKI RZESZOWSKIEJ

Rzut kondygnacji parteru

Numer projektu	KOF/PRz-PE/2019	PRz/BO/P0
Data	12-2019	
Rysował	Arkadiusz Malinowski	
Sprawił	Łukasz Adamiak	
		Skala 1 : 100

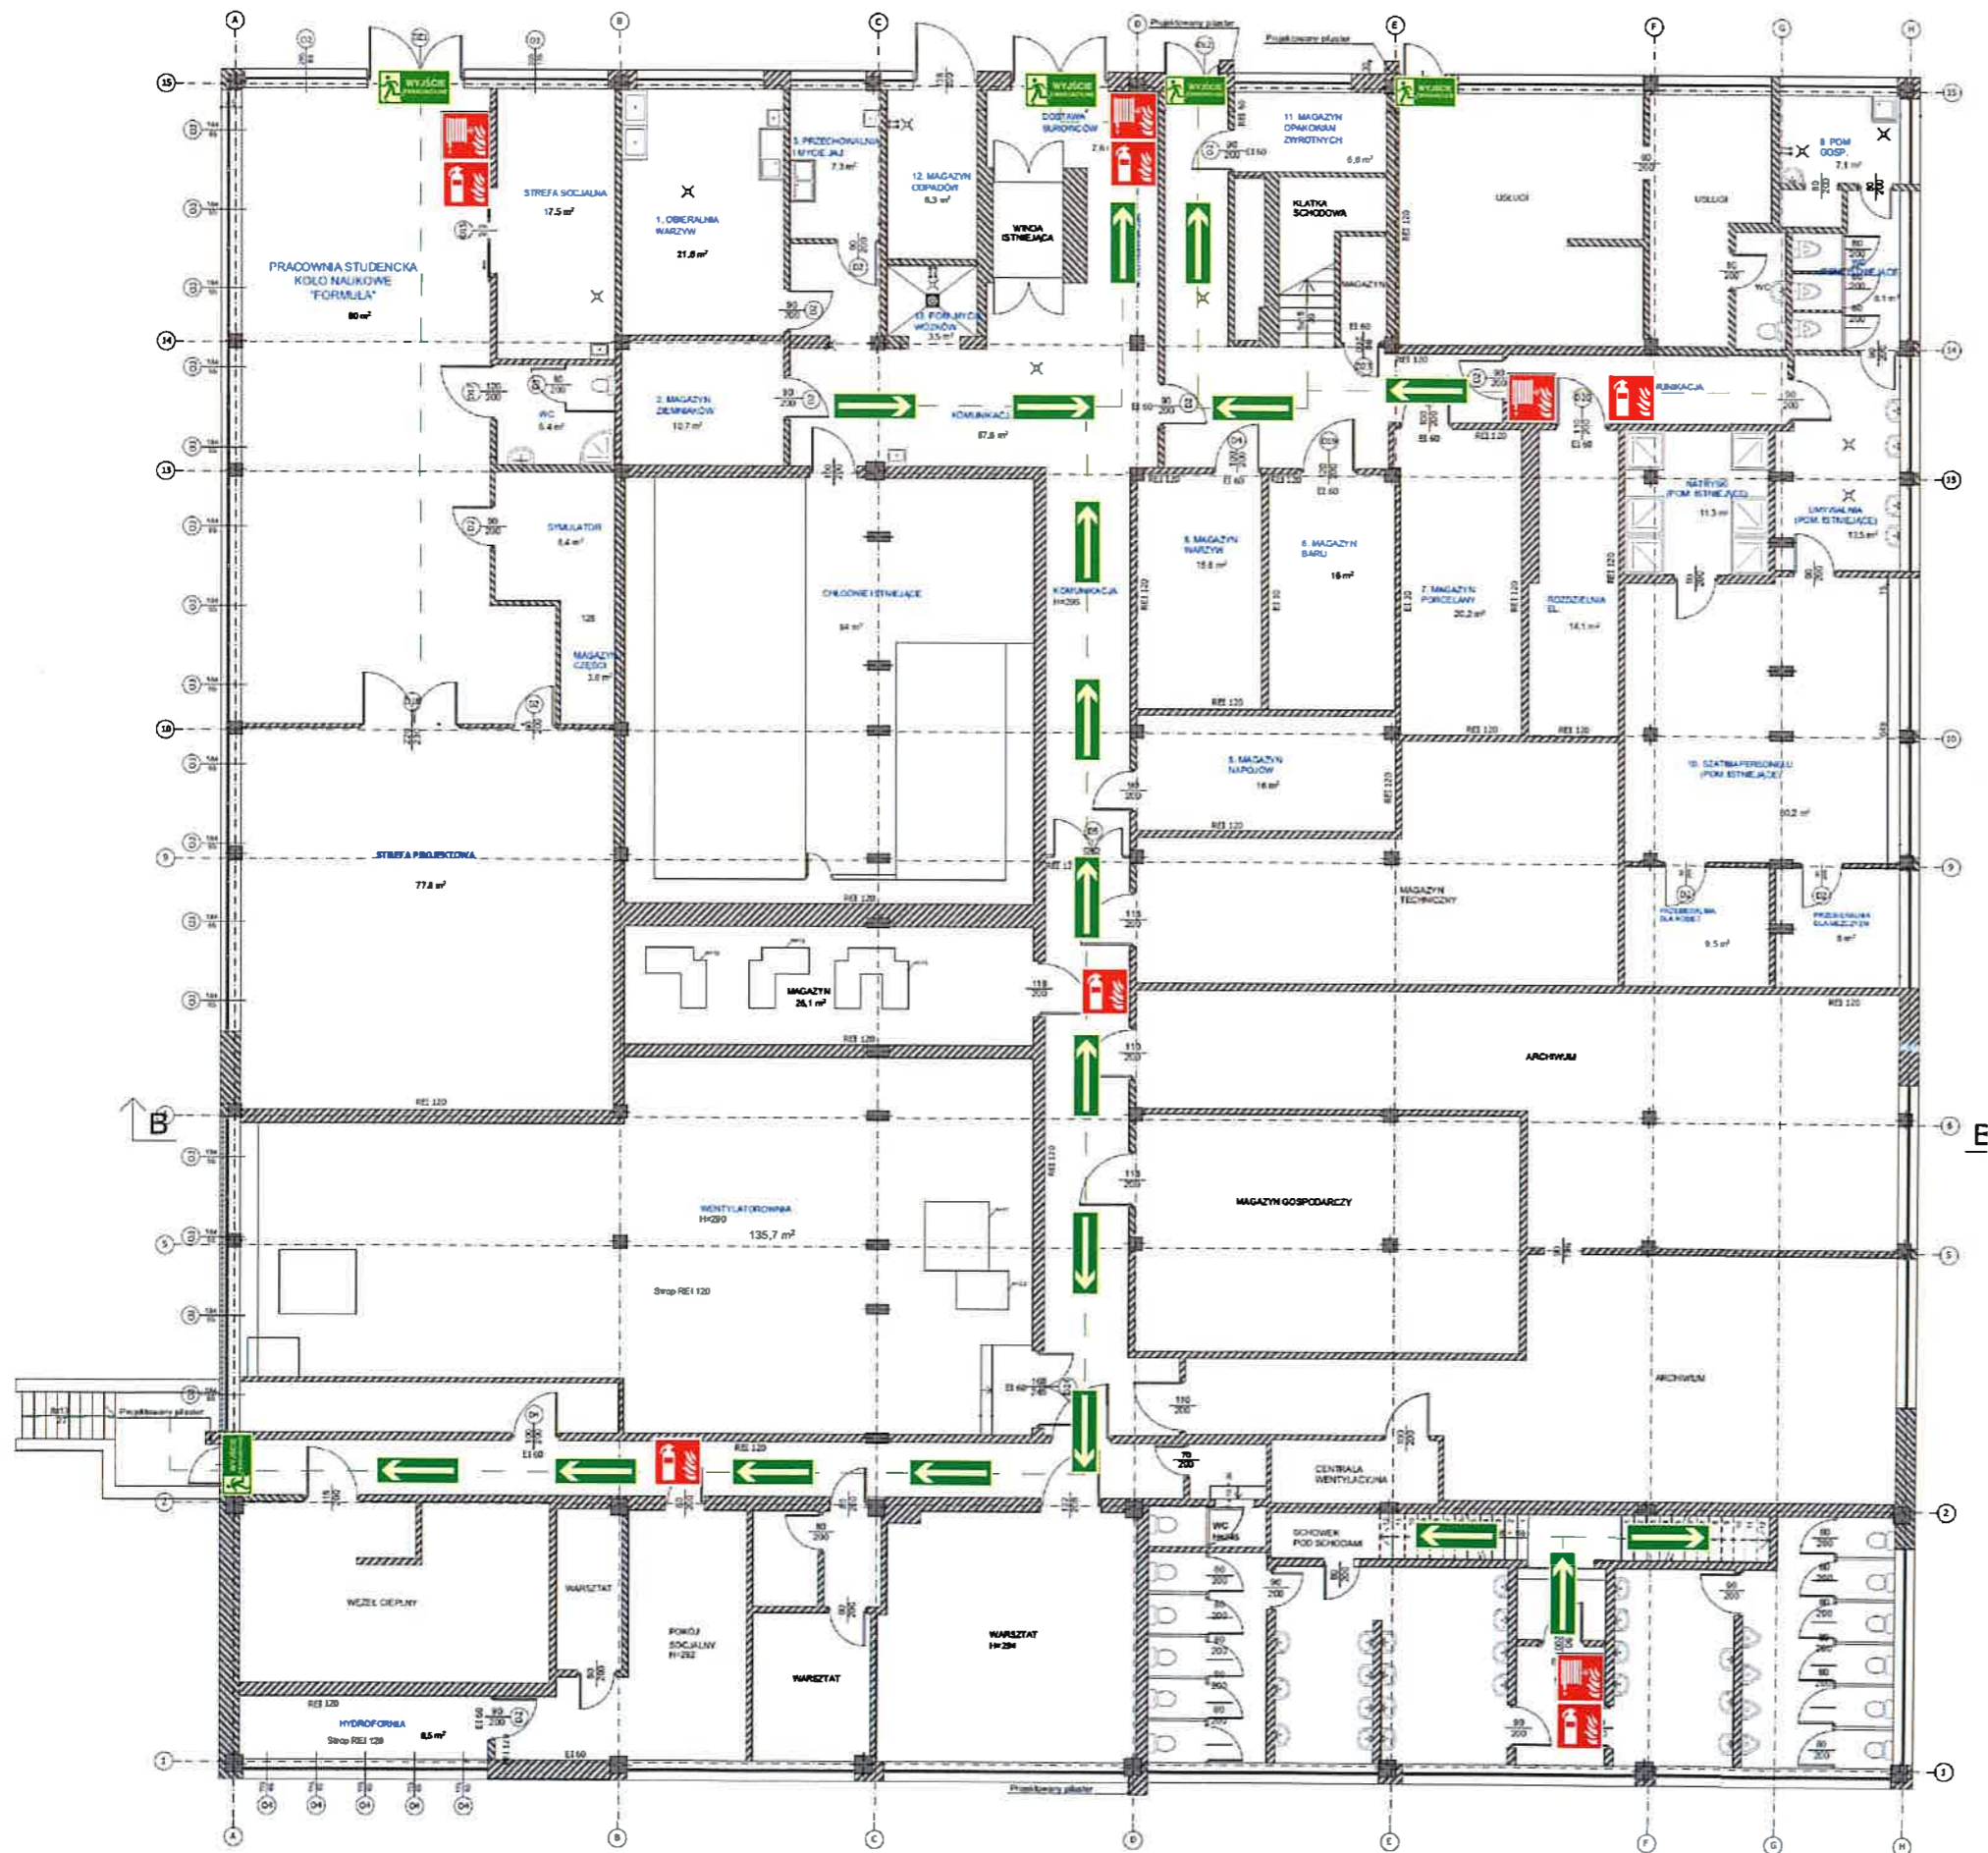

LEGENDA:

-  - CENTRALA SYSTEMU PPOŻ
-  - PRZYCISK PPOŻ
-  - TELEFON ALARMOWY
-  - HYDRANT WEWNĘTRZNY
-  - GAŚNICA
-  - POŻAROWY WYŁĄCZNIK PRĄDU
-  - WYJŚCIE EWAKUACYJNE
-  - DRZWI DO EWAKUACJI
-  - EWAKUACJA PO SCHODACH W DÓŁ LUB W GÓRĘ
-  - KIERUNEK DROGI EWAKUACJI
-  - KLUCZ DO DRZWI EWAKUACYJNYCH
-  - MIEJSCE ZBIÓRKI DO EWAKUACJI



KOF SP. Z O.O.

ul. Lwowska 98C/52,
35-301 Rzeszów
tel. 887 119 887
e-mail: biuro@kof.rzeszow.pl

Biurowo:
ul. Lwowska 59
35-301 Rzeszów
Pn - Pt od 8:00 do 16:00

NIP: 5170392266

REGON: 380716310

www.kof.rzeszow.pl



**POLITECHNIKA RZESZOWSKA
im. I. ŁUKASIEWICZA**

al. Powstańców Warszawy 12
35-959 Rzeszów
tel.: +48 17 865 11 00
fax: +48 17 854 12 60
e-mail: kancelaria@prz.edu.pl

PLAN EWAKUACJI

BUDYNEK O POLITECHNIKI
RZESZOWSKIEJ

Rzut kondygnacji przyziemia

Numer projektu	KOF/PRz-PE/2019
Data	12-2019
Rysował	Arkadiusz Malinowski
Sprawił	Łukasz Adamiak

PRz/BO/P-1

Skala

1 : 100