




PLAN EWAKUACJI
B U D Y N E K V
P A R T E R

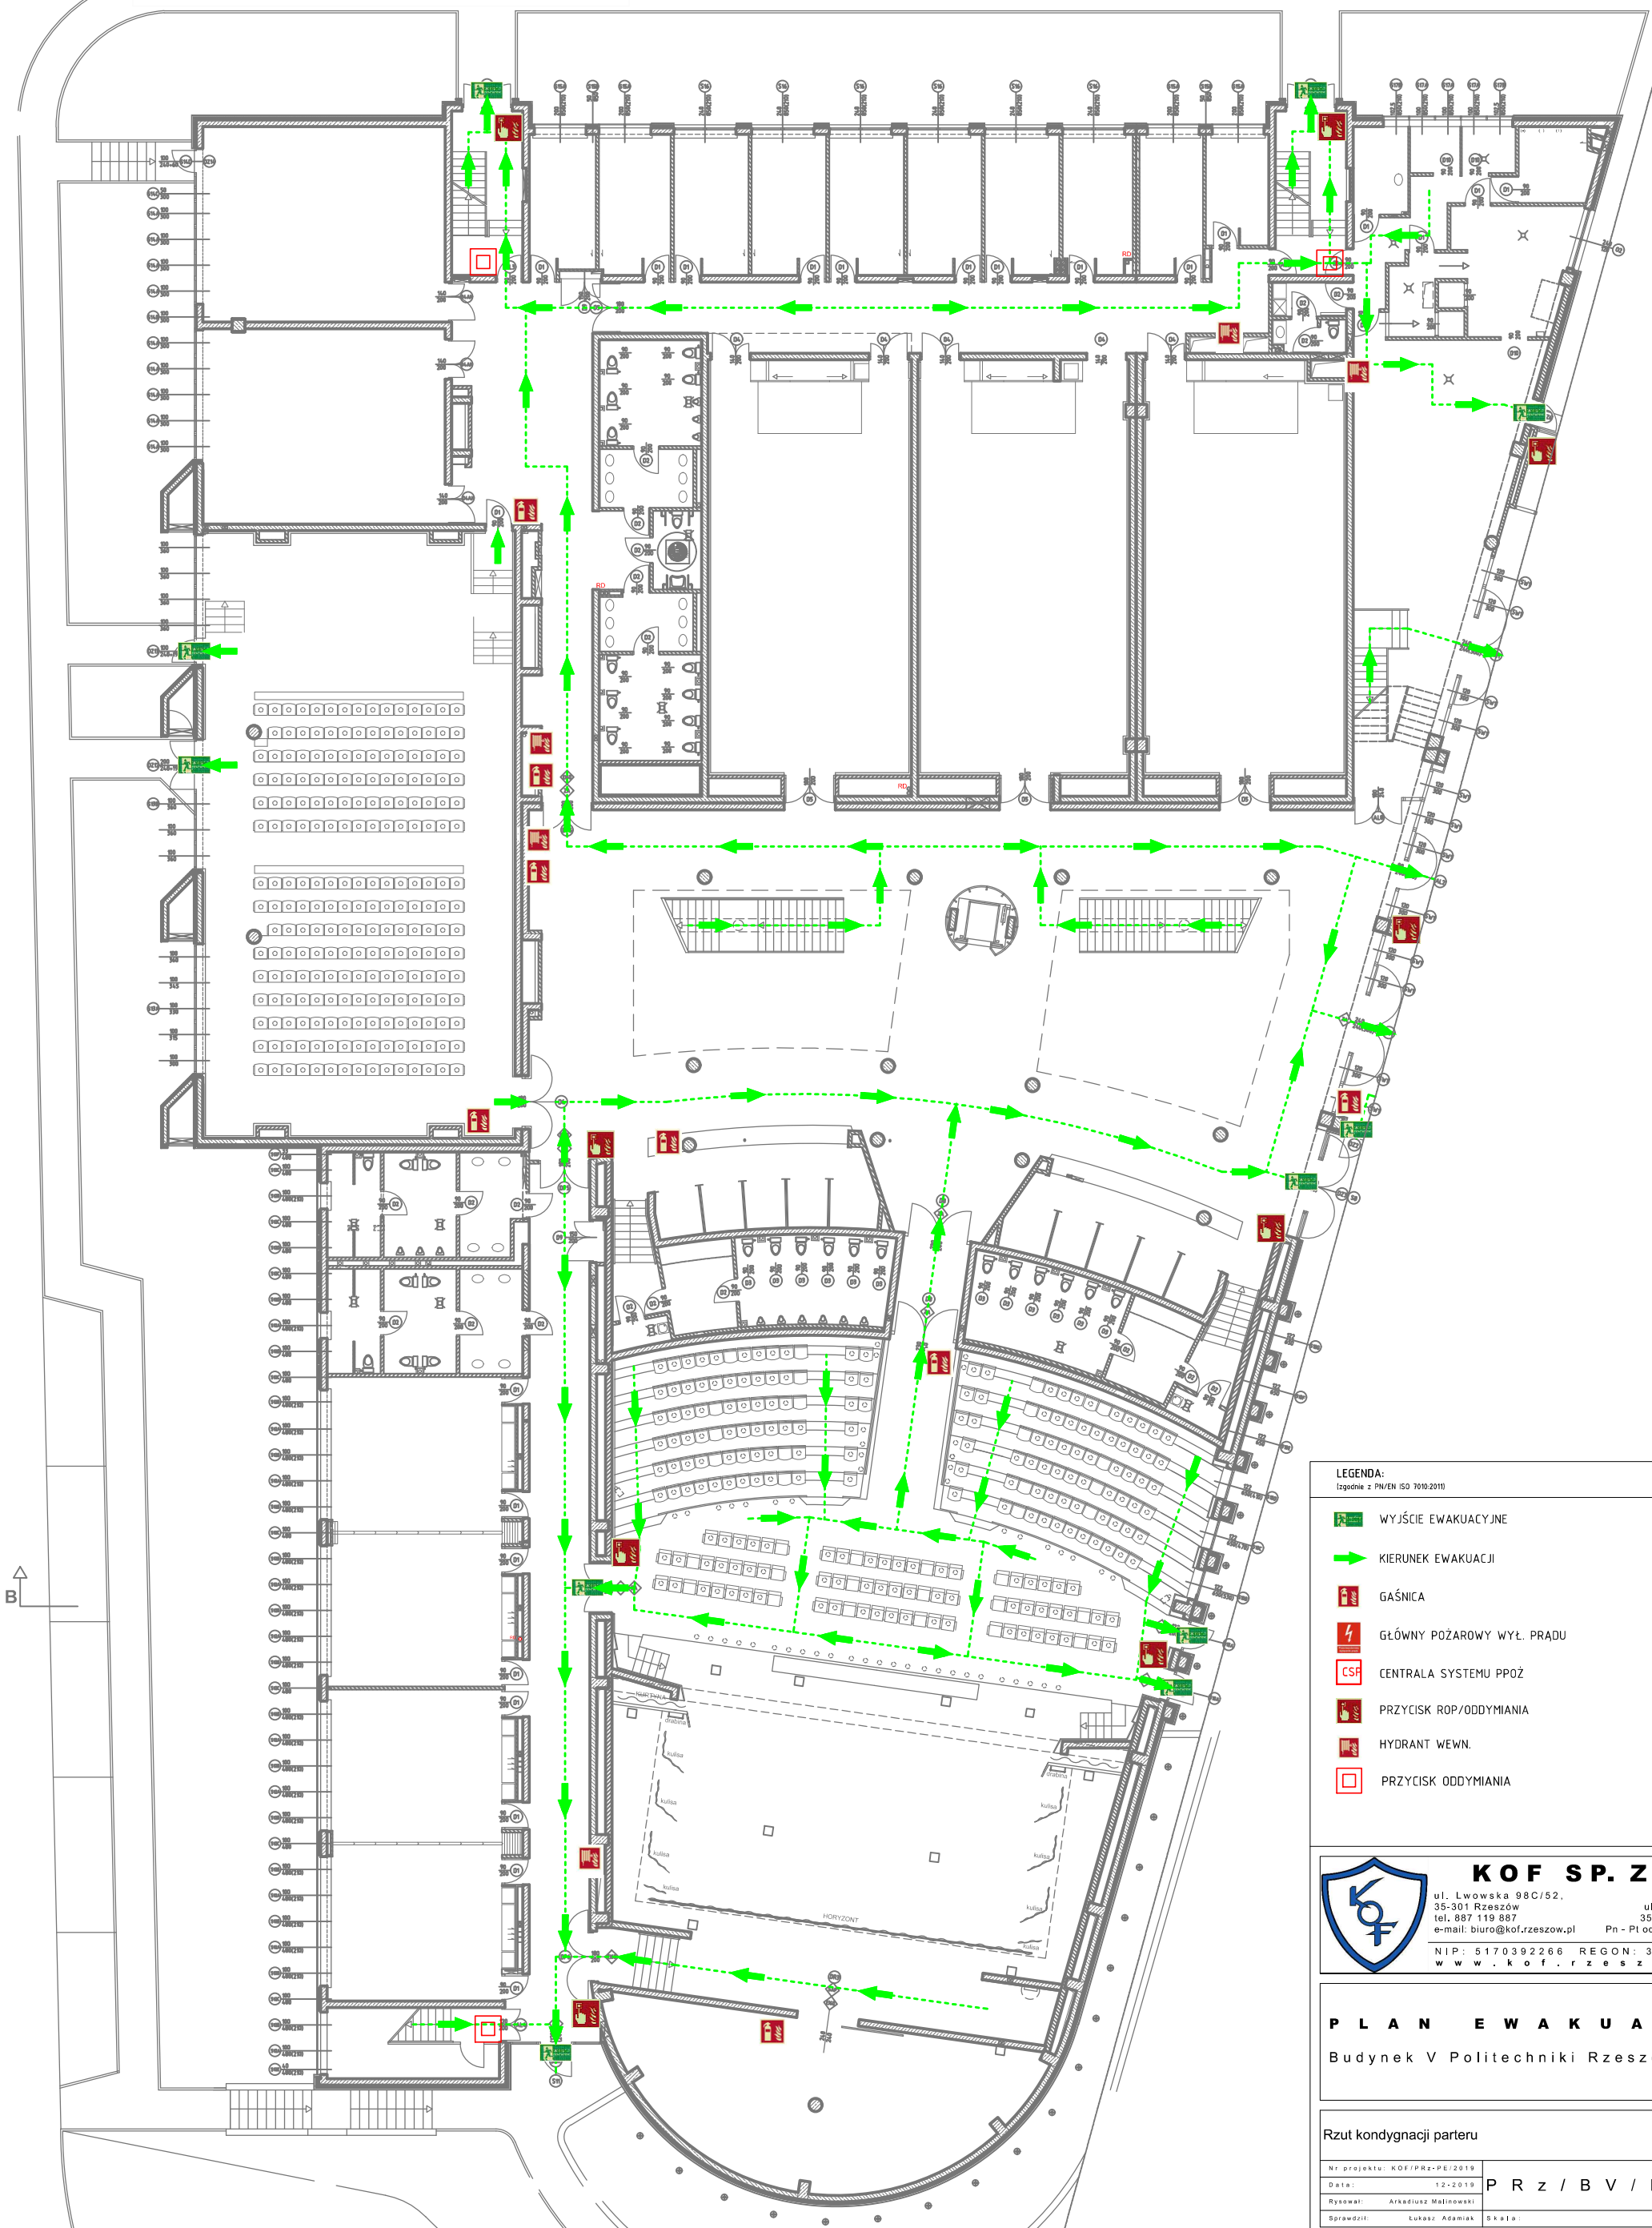

LEGENDA:
(zgodnie z PN/EN ISO 7010:2011)

- | | |
|---|----------------------------|
|  | WYJŚCIE EWAKUACYJNE |
|  | KIERUNEK EWAKUACJI |
|  | GAŚNICA |
|  | GŁÓWNY POŻAROWY WYŁ. PRĄDU |
|  | CENTRALA SYSTEMU PPOŻ |
|  | PRZYCSK ROP/ODDYMIANIA |
|  | HYDRANT WEWN. |
|  | PRZYCSK ODDYMIANIA |



K O F S P . Z O . O .

ul. Lwowska 98C/52, BIURO:
35-301 Rzeszów ul. Lwowska 59
tel. 887 119 887 35-301 Rzeszów
e-mail: biuro@kof.rzeszow.pl Pn - Pt od 8:00 do 16:00

NIP: 5170392266 REGON: 380716310
w w w . k o f . r z e s z o w . p l

P L A N E W A K U A C J I
Budynek V Politechniki Rzeszowskiej

Rzut kondygnacji parteru

Nr projektu: KOF/PRz-PE/2019	P R z / B V / P 0 - 1
Data: 12.2019	
Rysował: Arkadiusz Majnowski	
Sprawił: Łukasz Adamiak	
Skala: 1:125	