




**POLITECHNIKA  
RZESZOWSKA**  
im. IGNACEGO ŁUKASIEWICZA

**PLAN EWAKUACJI**  
**BUDYNEK J-II**  
**PARTER**

PRZEDSZKOLE - 49 DZIECI

ŻŁOBEK - 45 DZIECI

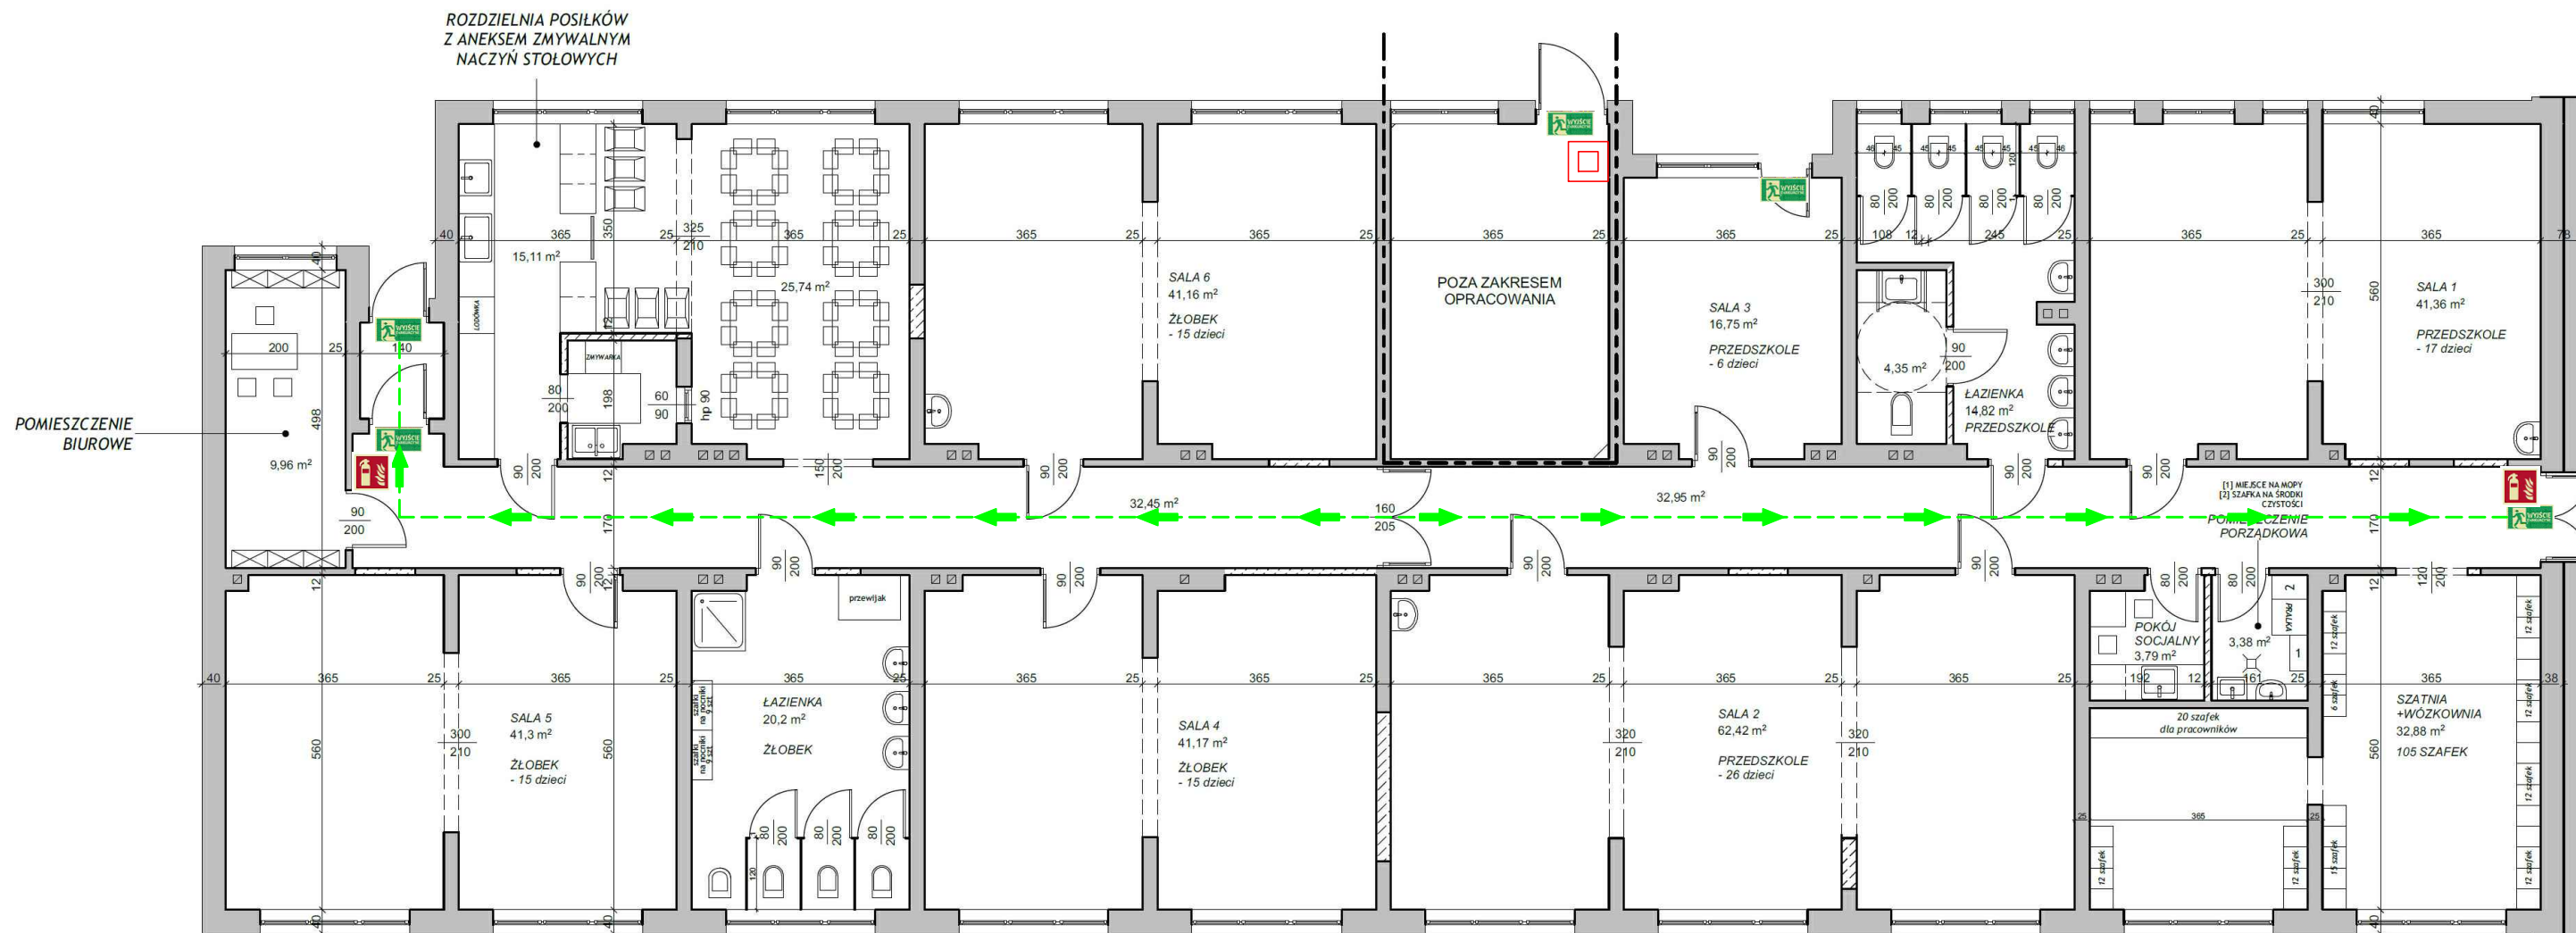

**LEGENDA:**

(zgodnie z PN/EN ISO 7010:2011)

- WYJŚCIE EWAKUACYJNE
- KIERUNEK EWAKUACJI
- GAŚNICA
- PRZYCISK ROP/ODDYMIANIA

- CENTRALA SYS. PPOŻ
- GŁÓWNY POŻAROWY WYL. PRĄDU
- HYDRANT WEWN.

- PRZYCISK ODDYMIANIA
- KLAPA ODDYMIAJĄCA



**K O F S P. Z O. O.**

ul. Lwowska 98C/52, BIURO:  
35-301 Rzeszów ul. Lwowska 59  
tel. 887 119 887 35-301 Rzeszów  
e-mail: biuro@kof.rzeszow.pl Pn - Pt od 8:00 do 16:00  
NIP: 5170392266 REGON: 380716310  
www.kof.rzeszow.pl

Rzut kondygnacji parteru

Nr projektu: KOF/PRz-PE/2019  
Data: 12-2019  
Rysował: Arkadiusz Malinowski  
Sprawdził: Łukasz Adamiak

**PRz / BJ - II / P 0**

Skala: 1 : 100