




**POLITECHNIKA
RZESZOWSKA**
im. IGNACEGO ŁUKASIEWICZA

PLAN EWAKUACJI
BUDYNEK J
PIĘTRO 3

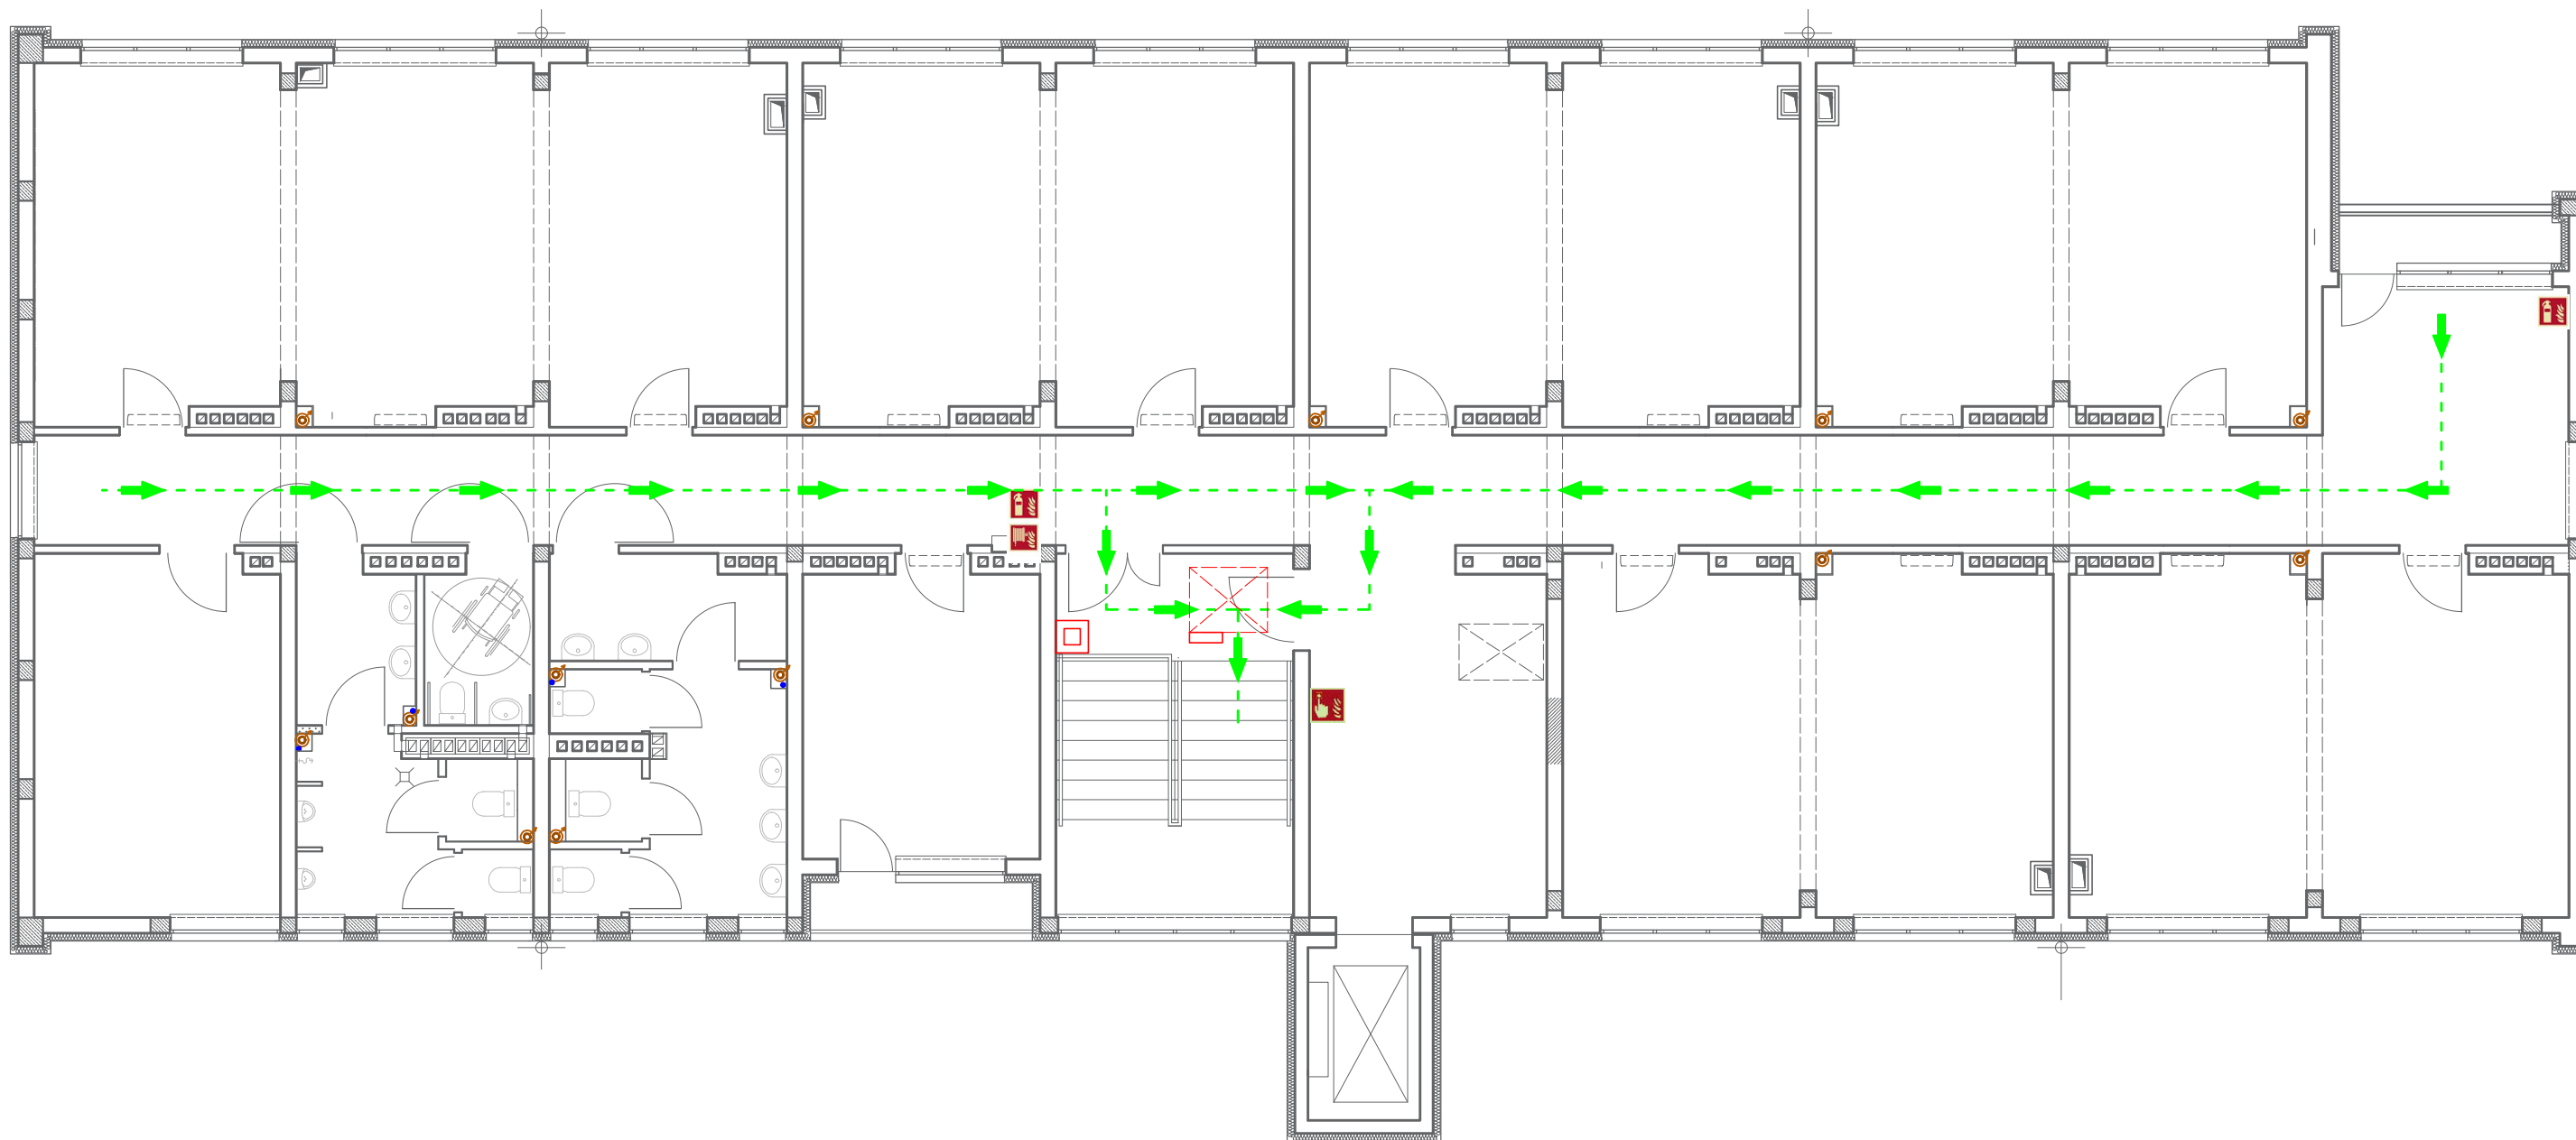

LEGENDA:
(zgodnie z PN/EN ISO 7010:2011)

- | | | | | | |
|--|-------------------------|--|----------------------------|--|---------------------|
| | WYJŚCIE EWAKUACYJNE | | CENTRALA SYS. POŻ | | PRZYCISK ODDYMIANIA |
| | KIERUNEK EWAKUACJI | | GŁÓWNY POŻAROWY WYŁ. PRĄDU | | KLAPA ODDYMIAJĄCA |
| | GAŚNICA | | HYDRANT WEWN. | | |
| | PRZYCISK ROP/ODDYMIANIA | | | | |



KOF SP. Z O.O.

ul. Lwowska 98C/52, BIURO:
35-301 Rzeszów ul. Lwowska 59
tel. 887 119 887 35-301 Rzeszów
e-mail: biuro@kof.rzeszow.pl Pn - Pt od 8:00 do 16:00
NIP: 5170392266 REGON: 380716310
www.kof.rzeszow.pl

Rzut kondygnacji piętra 3

Nr projektu: KOF/PRz-PE/2019	P R z / B J / P 3
Data: 12-2019	
Rysował: Arkadiusz Malinowski	
Sprawdził: Łukasz Adamiak	
Skala: 1:100	