



**LEGENDA:**

-  - CENTRALA SYSTEMU PPOŻ
-  - PRZYCISK PPOŻ
-  - TELEFON ALARMOWY
-  - HYDRANT WEWNĘTRZNY
-  - GAŚNICA
-  - POŻAROWY WYŁĄCZNIK PRĄDU
-  - WYJŚCIE EWAKUACYJNE
-  - DRZWI DO EWAKUACJI
-  - EWAKUACJA PO SCHODACH W DÓŁ LUB W GÓRĘ
-  - KIERUNEK DROGI EWAKUACJI
-  - KLUCZ DO DRZWI EWAKUACYJNYCH
-  - MIEJSCE ZBIÓRKI DO EWAKUACJI




**KOF SP. Z O.O.**

ul. Lwowska 98C/52,  
35-301 Rzeszów  
tel. 887 119 887  
e-mail: [biuro@kof.rzeszow.pl](mailto:biuro@kof.rzeszow.pl)

Biuro:  
ul. Lwowska 59  
35-301 Rzeszów  
Pn - Pt od 8:00 do 16:00

NIP: 5170392266    REGON: 380716310  
[www.kof.rzeszow.pl](http://www.kof.rzeszow.pl)



**POLITECHNIKA RZESZOWSKA**  
im. I. ŁUKASIEWICZA


al. Powstańców Warszawy 12  
35-959 Rzeszów  
tel.: +48 17 865 11 00  
fax: +48 17 854 12 60  
e-mail: [kancelaria@prz.edu.pl](mailto:kancelaria@prz.edu.pl)

**PLAN EWAKUACJI**

**BUDYNEK O POLITECHNIKI RZESZOWSKIEJ**

Rzut kondygnacji parteru

Numer projektu	KOF/PRz-PE/2019	<b>PRz/BO/P0</b>
Data	12-2019	
Rysował	Arkadiusz Malinowski	
Sprawił	Łukasz Adamiak	
Skala		1 : 100

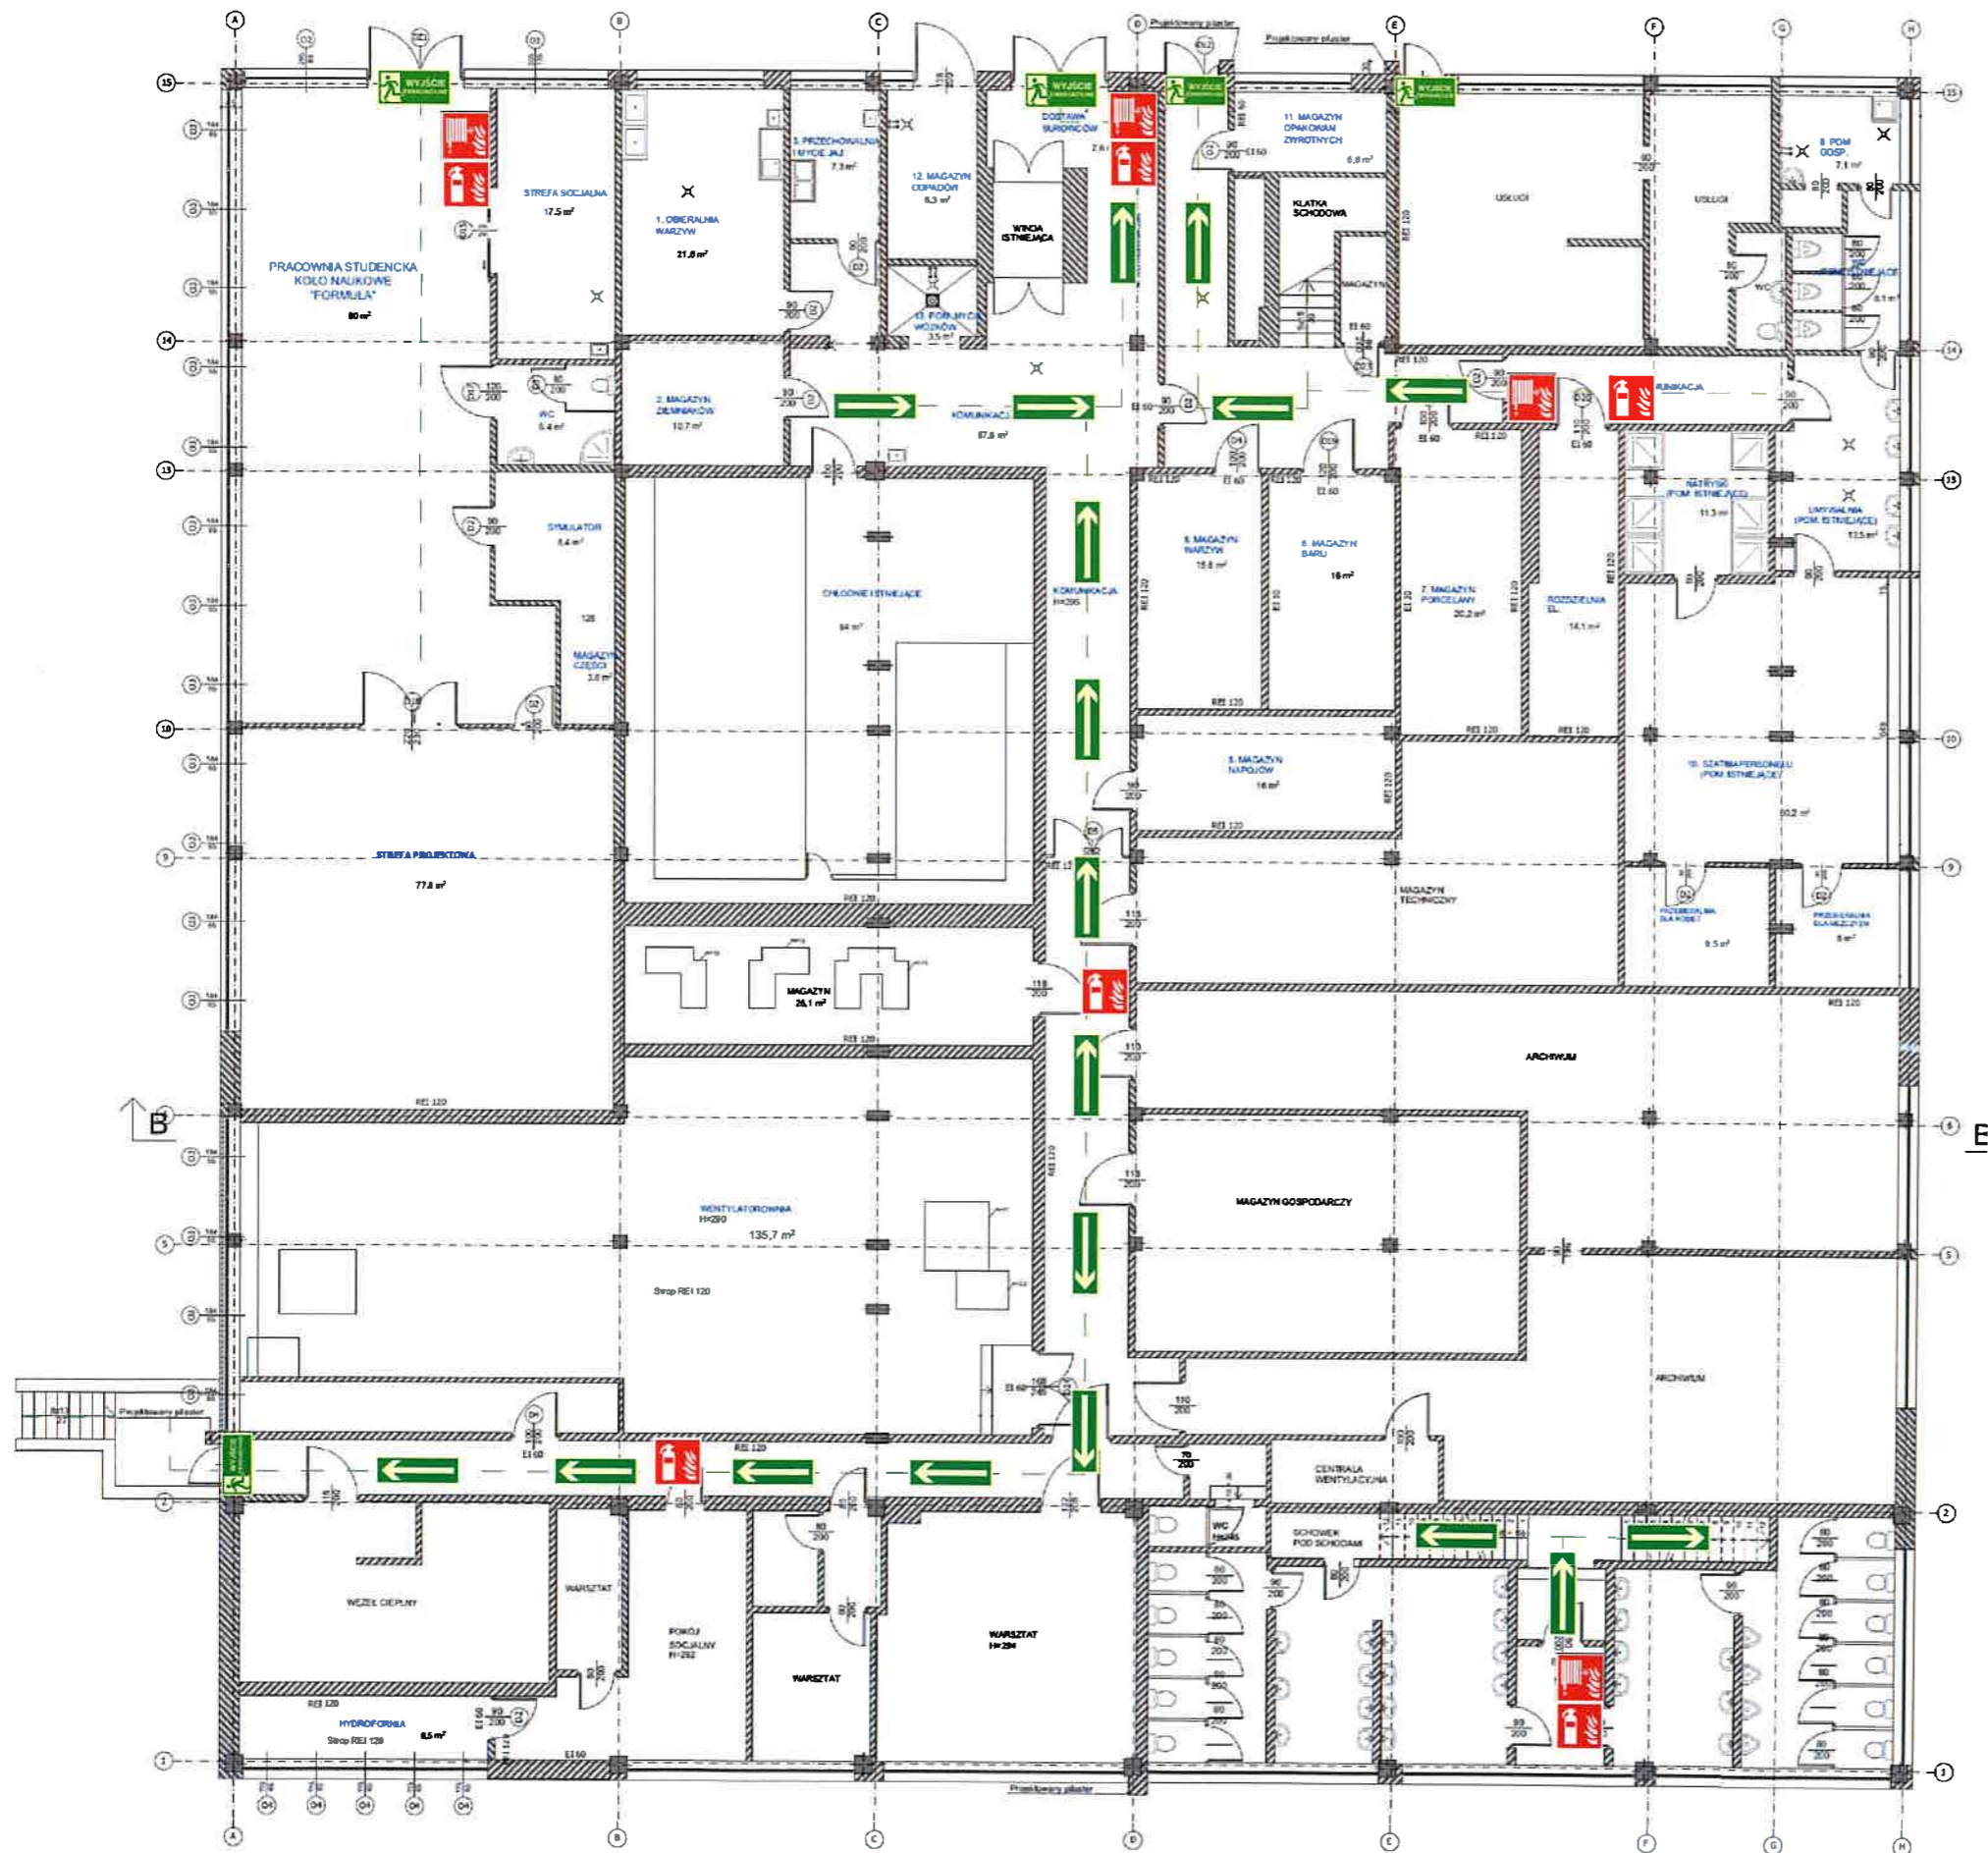

**LEGENDA:**

-  - CENTRALA SYSTEMU PPOŻ
-  - PRZYCISK PPOŻ
-  - TELEFON ALARMOWY
-  - HYDRANT WEWNĘTRZNY
-  - GAŚNICA
-  - POŻAROWY WYŁĄCZNIK PRĄDU
-  - WYJŚCIE EWAKUACYJNE
-  - DRZWI DO EWAKUACJI
-  - EWAKUACJA PO SCHODACH W DÓŁ LUB W GÓRĘ
-  - KIERUNEK DROGI EWAKUACJI
-  - KLUCZ DO DRZWI EWAKUACYJNYCH
-  - MIEJSCE ZBIÓRKI DO EWAKUACJI



**KOF SP. Z O.O.**

ul. Lwowska 98C/52, 35-301 Rzeszów  
 tel. 887 119 887  
 e-mail: biuro@kof.rzeszow.pl

Biuro:  
 ul. Lwowska 59  
 35-301 Rzeszów  
 Pn - Pt od 8:00 do 16:00

NIP: 5170392266 REGON: 380716310  
[www.kof.rzeszow.pl](http://www.kof.rzeszow.pl)



**POLITECHNIKA RZESZOWSKA  
 im. I. ŁUKASIEWICZA**

al. Powstańców Warszawy 12  
 35-959 Rzeszów  
 tel.: +48 17 865 11 00  
 fax: +48 17 854 12 60  
 e-mail: kancelaria@prz.edu.pl

**PLAN EWAKUACJI**

**BUDYNEK O POLITECHNIKI  
 RZESZOWSKIEJ**

Rzut kondygnacji przyziemia

Numer projektu	KOF/PRz-PE/2019	<b>PRz/BO/P-1</b>	
Data	12-2019		
Rysował	Arkadiusz Malinowski		
Sprawił	Łukasz Adamiak		
		Skala	1 : 100